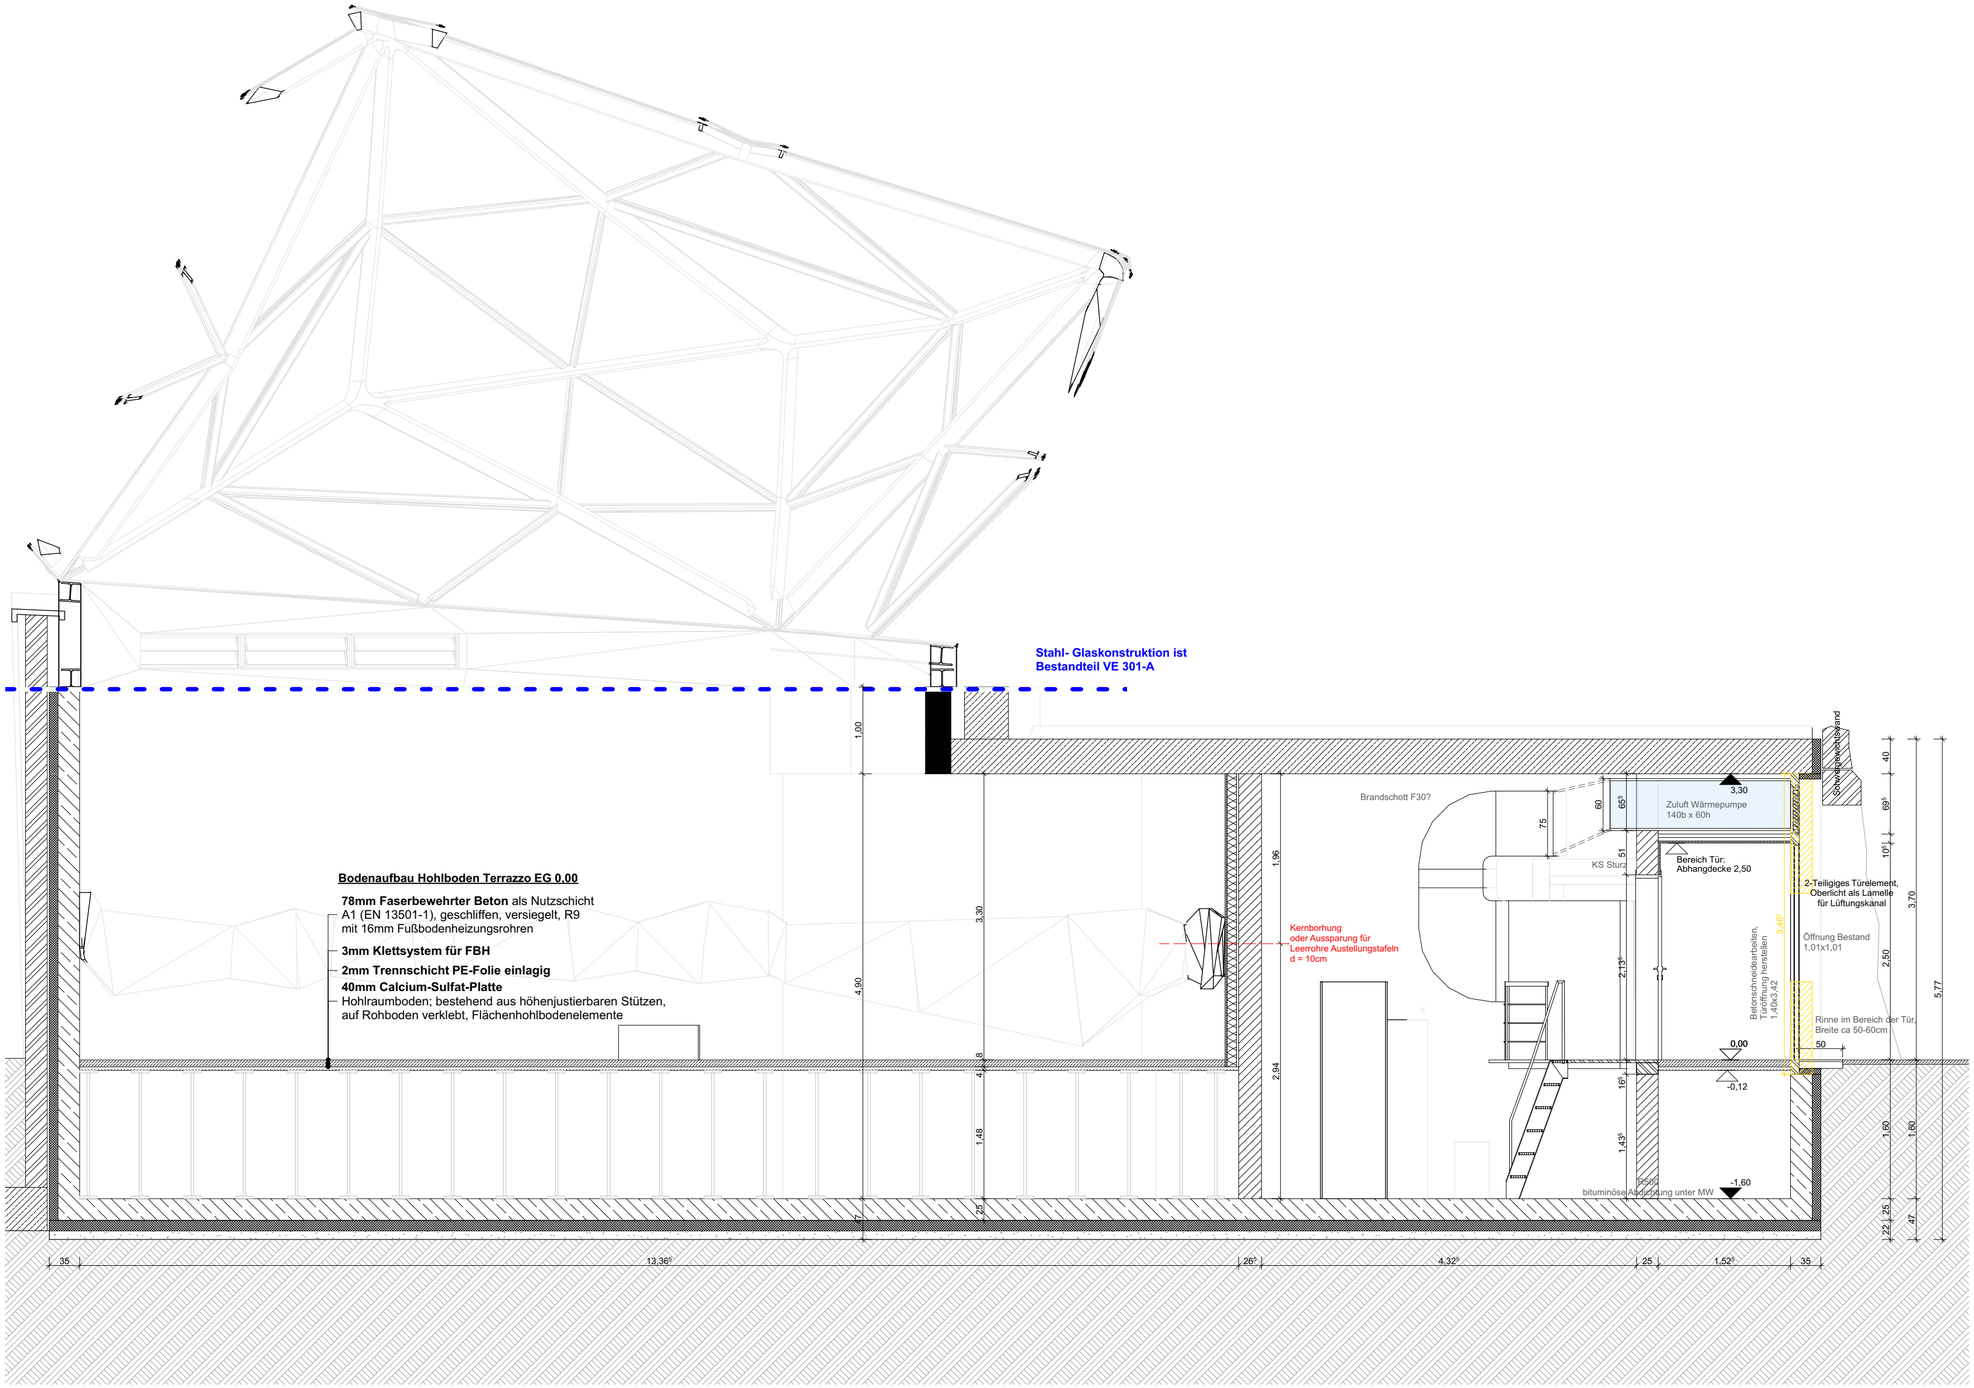

LEGENDE

LINIENTYPEN

allgemeine Ansichtskante		Regenwasserleitung	
verdeckte Kante		Schmutzwasserleitung	
Darstellung Abbruch		Trinkwasser Kalt	
Darstellung Neubau		Trinkwasser Warm	
Grundstücksgrenze		Zirkulation	
		Heizung Vorlauf	
		Heizung Rücklauf	

ABKÜRZUNGEN

Oberkante Fertigfußboden	OKFFB	Rauchschutztür	RS
Oberkante Rohdecke	OKRD	dichtschließende Tür	DS
Unterkante Rohdecke	UKRD	Unterzug	UZ
Normalhöhennull	NHN	Überzug	ÜZ
Trockenbau UA-Profil	UA	Nettogrundfläche	NGF

SCHRAFFUREN

Beton, Stahlbeton		Brettsperrholz	
Beton, Fertigteil		Kalksandstein	
Boden gewachsen		Porenbeton	
Dämmung, hart		anstehender Fels	
Dämmung, weich		Abstandsflächen	
Estrich		bauliche Anlagen (Bestand)	
Holz		Grünfläche	
Bodenplatte		Fundament	
		Abbruch - nichttragende Wand	

SYMBOLE

OK Fertigbau		Bodendurchbruch/ Wandschlitz	
UK Fertigbau		Kernbohrung	
OK Rohbau		Höhenkote Grundriss	
UK Rohbau		Achsen	A

DETAILVERWEISE

siehe Detail 111.2 / 1.001

INDEX	DATUM	REVISION	GEZ
P00	26.09.2023	Plan erstellt	LK

MASZE-GENERELL

SÄMTLICHE MASZE SIND VOM UNTERNEHMER AUF IHRE RICHTIGKEIT UND VOLLSTÄNDIGKEIT ZU PRÜFEN. DIE MASZE SIND AM BAU ZU KONTROLLIEREN, ABWEICHUNGEN SIND DEN ARCHITEKTEN SOFORT MITZUTEILEN.

TÜRMASZE/FENSTERMASZE

FALLS NICHTS VERMERKT GILT FÜR TÜREN BZW. FENSTER DIE HÖHENANGABE VON OK FERTIGBODEN BIS UK (ROHBAU).

LAGE

± 0,00 = 190,51 m ü. NHN = OK FERTIGBODEN ERDGESCHOSS

N

0637 | **Neugestaltung des Loreleyplateaus im Welterbe Oberes Mittelrheintal**

Verbandsgemeinde Loreley
Dolkstraße 3 | 56346 St. Goarshausen
Tel.: 06711 9190 | Mail: rathaus@vg-loreley.de

Gemarkung: Bornich
Flurstück: 5/7
Flur: 41

M. 1:50, GRÖSSE 0,594/0,420

Schnitt BB
0637_A5_O_SB_P00

baukonsult-knabe
ARCHITEKTEN-INGENIEURE-GESAMTPLANER-GmbH

ARCHITEKT
BAUKONSULT-KNABE
Architekten-Ingenieure-Gesamtplaner GmbH
Pergamentergasse 9,99084 Erfurt
Tel: 0361-60250-0, Fax: 0361-60250-20

DATUM 23.08.2023
GEZEICHNET LK
INDEX P00
26.09.2023

POHL ARCHITEKTEN
Renzwiesen 6
70327 Stuttgart

TGA
BAUKONSULT-KNABE
Architekten-Ingenieure-Gesamtplaner GmbH
Pergamentergasse 9,99084 Erfurt
Tel: 0361-60250-0, Fax: 0361-60250-20

STATIK
MSIng GmbH
Goethestraße 17
76275 Ettlingen
Tel: 07243 5299-11, Fax: 07243 5299-28