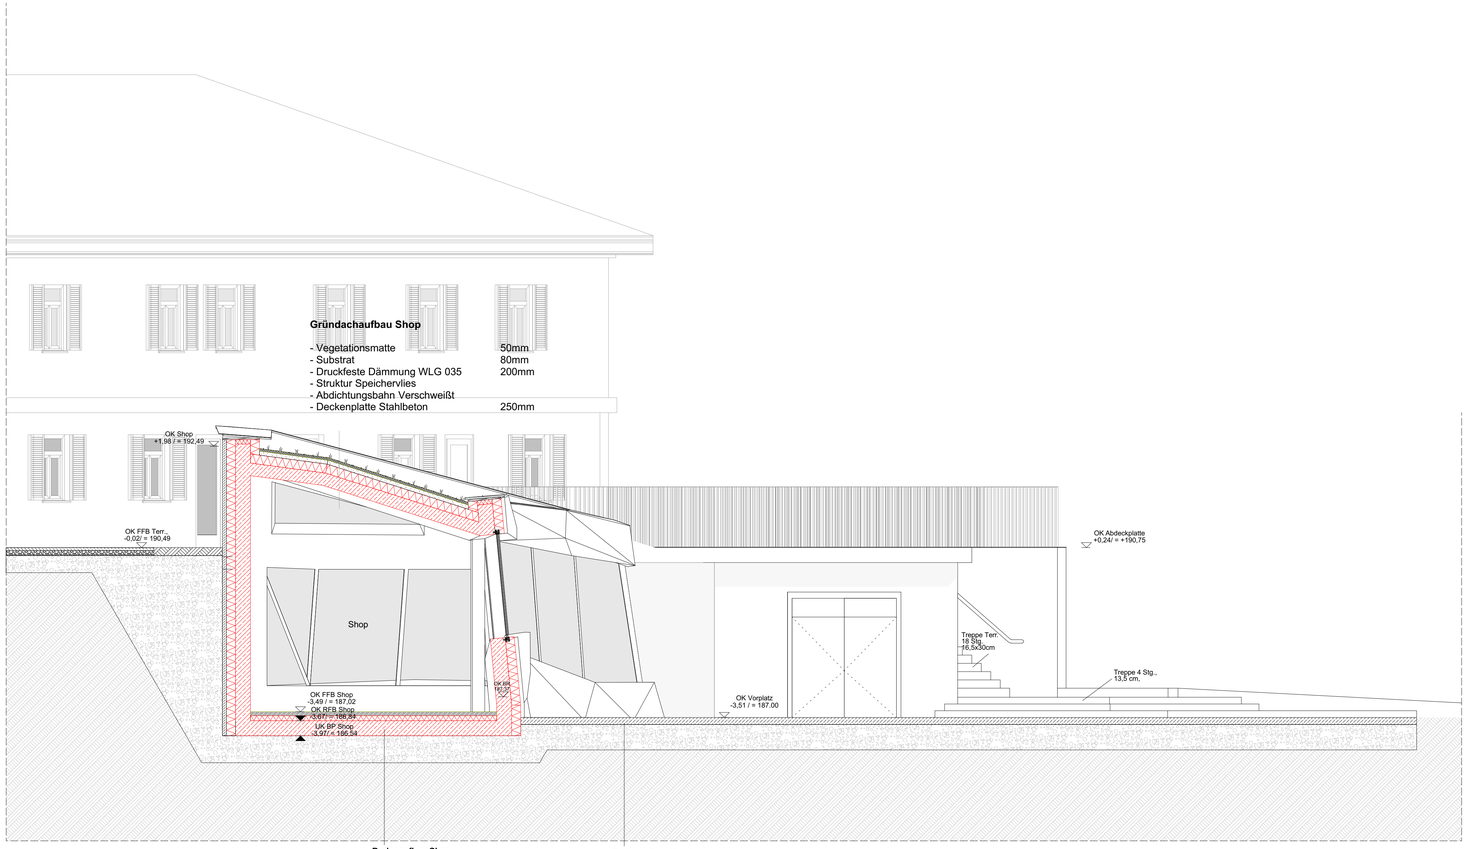

Gründachaufbau Shop

- Vegetationsmatte	50mm
- Substrat	80mm
- Druckfeste Dämmung WLG 035	200mm
- Struktur Speichervlies	
- Abdichtungsbahn Verschweißt	
- Deckenplatte Stahlbeton	250mm

Bodenaufbau Shop

- Estrich	80mm
- Dämmung	100mm
- Bituminöse Abdichtung	
- Bodenplatte (Stahlbeton)	30mm
- Sauberkeitsschicht	40mm

Bodenaufbau Vorplatz

- Ortbeton mit Besenstrich; C30/37	210mm
- Frostschutzschicht 0/45	440mm

LEGENDE

LINIENTYPEN

allgemeine Ansichtskante		Regenwasserleitung	
verdeckte Kante		Schmutzwasserleitung	
Darstellung Abbruch		Trinkwasser Kalt	
Darstellung Neubau		Trinkwasser Warm	
Grundstücksgrenze		Zirkulation	
		Heizung Vorlauf	
		Heizung Rücklauf	

ABKÜRZUNGEN

Oberkante Fertigfußboden	OKFFB	Rauchschutztür	RS
Oberkante Rohdecke	OKRD	dichtschließende Tür	DS
Unterkante Rohdecke	UKRD	Unterzug	UZ
Normalhöhennull	NHN	Überzug	ÜZ
Trockenbau UA-Profil	UA	Nettogrundfläche	NGF

SCHRAFFUREN

anstehender Fels		Holz	
Boden gewachsen		Brettsperrholz	
Beton, Stahlbeton		Kalksandstein	
Beton, Fertigteil		Porenbeton	
Dämmung, hart		Abstandsflächen	
Dämmung, weich		bauliche Anlagen (Bestand)	
Estrich		Grünfläche	
Bodenplatte		Fundament	
		Abbruch - nichttragende Wand	

SYMBOLE

OK Fertigbau		Bodendurchbruch/ Wandschlitz	
UK Fertigbau		Kernbohrung	
OK Rohbau		Höhenkote Grundriss	
UK Rohbau		Achsen	A

DETAILVERWEISE

siehe Detail 111.2 / 1.001

INDEX	DATUM	REVISION	GEZ.
WP02	30.07.2023	Änderungen Neubau Unterfahrung: Höhe Bodenplatte, Technikraum entfällt	Daniel Lisiecki
WP01	24.04.2023	Freigabe	Daniel Lisiecki
00	04.11.2022	Plan erstellt	Lutz Killi

MASZE-GENERELL

SÄMTLICHE MASZE SIND VOM UNTERNEHMER AUF IHRE RICHTIGKEIT UND VOLLSTÄNDIGKEIT ZU PRÜFEN. DIE MASZE SIND AM BAU ZU KONTROLLIEREN. ABWEICHUNGEN SIND DEN ARCHITEKTEN SOFORT MITZUTEILEN.

TÜRMASZE/FENSTERMASZE

FALLS NICHTS VERMERKT GILT FÜR TÜREN BZW. FENSTER DIE HÖHENANGABE VON OK FERTIGBODEN BIS UK (ROHBAU).

LAGE

± 0,00 = 190,51 m ü. NHN = OK FERTIGBODEN ERDGESCHOSS

0696 | **Neugestaltung Turner-Jugend-Heim zur Gastronomie**

Verbandsgemeinde Loreley
Dolkstraße 3 | 56346 St. Goarshausen
Tel.: 06711 9190 | Mail: rathaus@vg-loreley.de

Gemarkung: Bornich
Flurstück: 5/7
Flur: 41

VE303 Rohbauarbeiten

M: 1:50, GRÖSSE 1.031/0,594

AUSFÜHRUNGSPLANUNG

Schnitt HH -Rohbau

A03-008-50-RO-WP02

baukonsult-knabe
ARCHITEKTEN-INGENIEURE-GESAMTPLANER-GmbH

ARCHITEKT
BAUKONSULT-KNABE
Architekten-Ingenieure-Gesamtplaner GmbH
Pergamentergasse 5 99094 Erfurt
Tel: 0361-602500-0, Fax: 0361-60250-20
DATUM 03.05.22
GEZEICHNET nay
INDEX WP02 30.07.2023

POHL ARCHITEKTEN
Ranzweisen 6
70327 Erfurt
Tel: 0711 761648-10, Fax: 0711 761648-39
DATUM 21.12.21
GEZEICHNET ph
INDEX

TGA
BAUKONSULT-KNABE
Architekten-Ingenieure-Gesamtplaner GmbH
Pergamentergasse 5 99094 Erfurt
Tel: 0361-602500-0, Fax: 0361-60250-20
DATUM
GEZEICHNET
INDEX

STATIK
Sahin Ingenieure
Koblenzer Straße 4
56076 Koblenz
Tel: 0261 921997-0, Fax: 0261 921997-29
DATUM
GEZEICHNET
INDEX