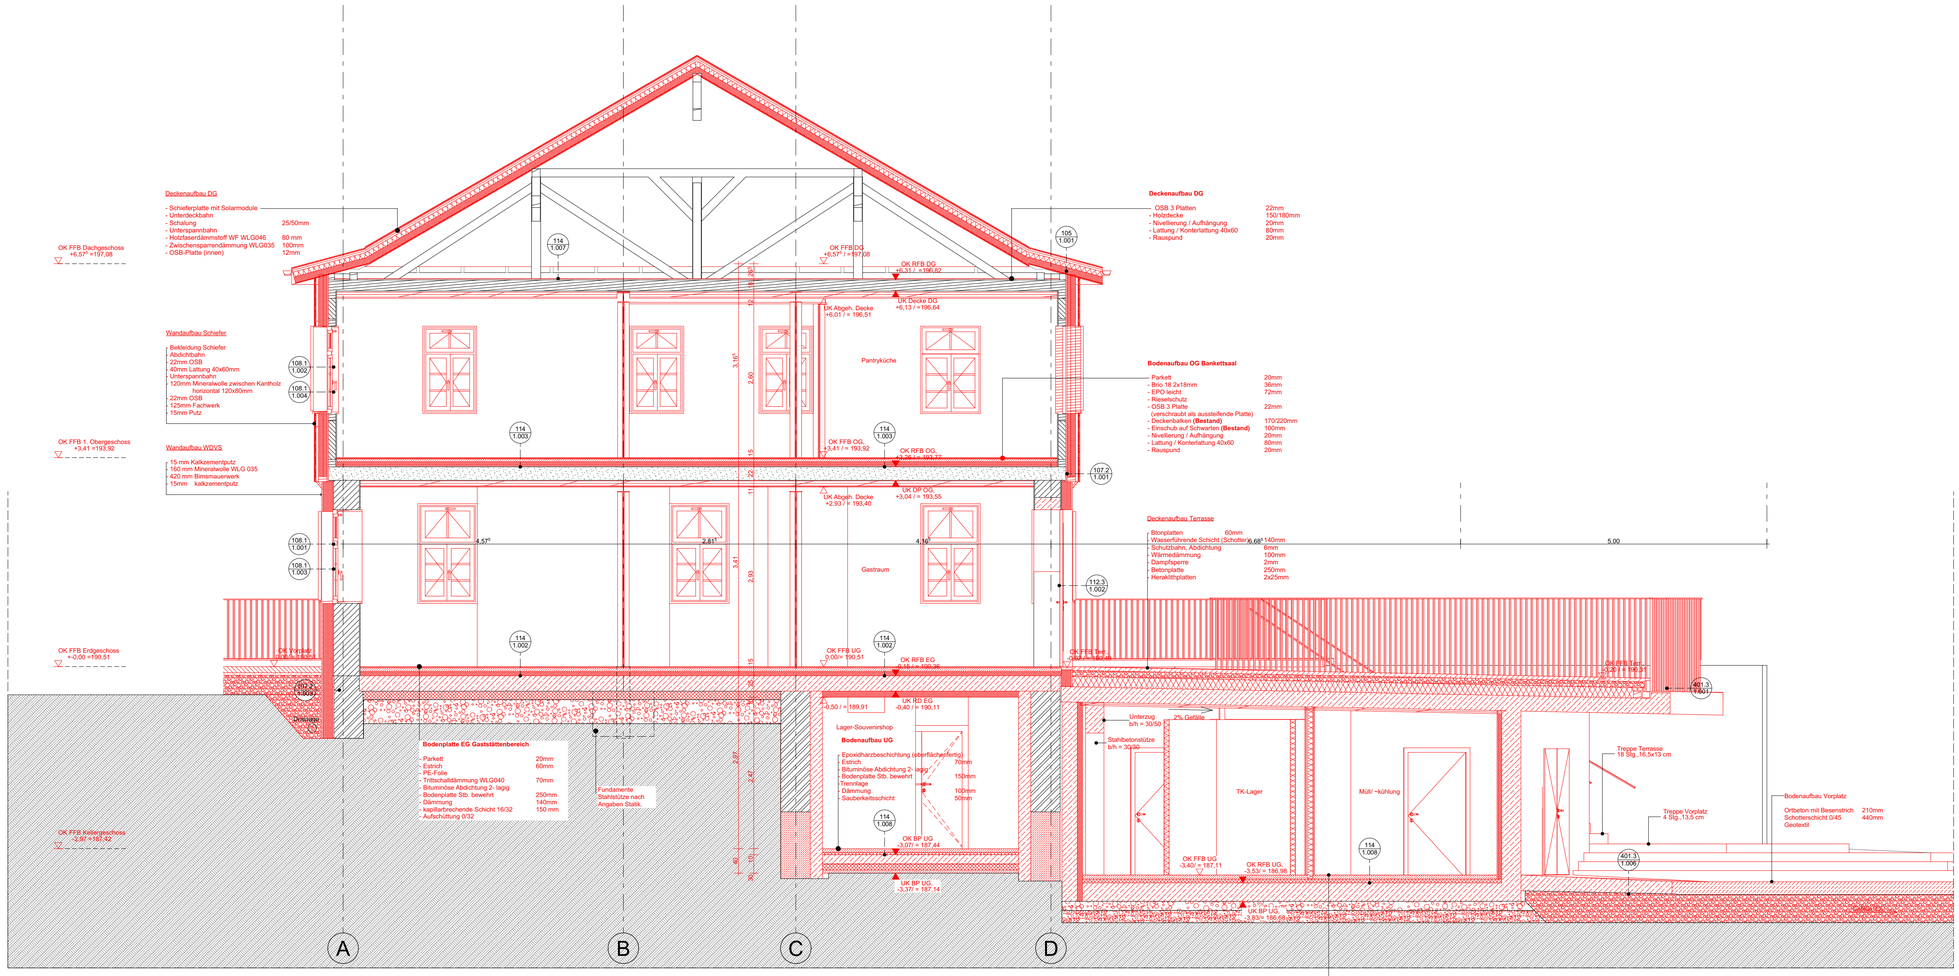

LEGENDE

LINIENTYPEN

allgemeine Ansichtskante		Regenwasserleitung	
verdeckte Kante		Schmutzwasserleitung	
Darstellung Abbruch		Trinkwasser Kalt	
Darstellung Neubau		Trinkwasser Warm	
Grundstücksgrenze		Zirkulation	
		Heizung Vorlauf	
		Heizung Rücklauf	

ABKÜRZUNGEN

Oberkante Fertigfußboden	OKFFB	Rauchschutztür	RS
Oberkante Rohdecke	OKRD	dichtschließende Tür	DS
Unterkante Rohdecke	UKRD	Unterzug	UZ
Normalhöhennull	NHN	Überzug	ÜZ
Trockenbau UA-Profil	UA	Nettogrundfläche	NGF

SCHRAFFUREN

Beton, Stahlbeton		Brettsperrholz	
Beton, Fertigteil		Kalksandstein	
Boden gewachsen		Porenbeton	
Dämmung, hart		anstehender Fels	
Dämmung, weich		Abstandsflächen	
Estrich		bauliche Anlagen (Bestand)	
Holz		Grünfläche	
Bodenplatte		Fundament	
		Abbruch - nichttragende Wand	

SYMBOLE

OK Fertigbau		Bodendurchbruch/ Wandschlitz	
UK Fertigbau		Kernbohrung	
OK Rohbau		Höhenkote Grundriss	
UK Rohbau		Achsen	A

DETAILVERWEISE

siehe Detail 111.2 / 1.001

INDEX	DATUM	REVISION	GEZ.
WP02	30.07.2023	Änderungen Neubau Unterfahrung: Höhe Bodenplatte, Technikraum entfällt	Daniel Lisiecki
WP01	24.04.2023	Freigabe	Daniel Lisiecki
00	04.11.2022	Plan erstellt	Luiz Killi

MASZE-GENERELL

SÄMTLICHE MASZE SIND VOM UNTERNEHMER AUF IHRE RICHTIGKEIT UND VOLLSTÄNDIGKEIT ZU PRÜFEN. DIE MASZE SIND AM BAU ZU KONTROLLIEREN, ABWEICHUNGEN SIND DEN ARCHITEKTEN SOFORT MITZUTEILEN.

TÜRMASZE/FENSTERMASZE

FALLS NICHTS VERMERKT GILT FÜR TÜREN BZW. FENSTER DIE HÖHENANGABE VON OK FERTIGBODEN BIS UK (ROHBAU).

LAGE

± 0,00 = 190,51 m ü. NHN = OK FERTIGBODEN ERDGESCHOSS

0696 **Neugestaltung Turner-Jugend-Heim zur Gastronomie**

Gemarkung: Bornich
Flurstück: 5/7
Flur: 41

Verbandsgemeinde Loreley
Dokrastraße 3 | 56346 St. Goarshausen
Tel.: 06711 9190 | Mail: rathaus@vg-loreley.de

VE303 Rohbauarbeiten

M. 1:50, GRÖSSE #Breite/#Länge (A)

AUSFÜHRUNGSPLANUNG

Schnitt II -Rohbau

A03-009-50-RO-WP02

baukonsult-knabe
ARCHITEKTEN-INGENIEURE-GESAMTPLANER-GmbH

ARCHITEKT	BAUKONSULT-KNABE Architekten-Ingenieure-Gesamtplaner GmbH Pergamentergasse 9,99084 Erfurt Tel: 0361-60250-0, Fax: 0361-60250-20	DATUM GEZEICHNET INDEX WP02	03.05.22 30.07.2023
	POHL ARCHITEKTEN Renzwiesen 6 70327 Erfurt Tel: 0711 761648-10, Fax: 0711 761648-39	DATUM GEZEICHNET INDEX	
TGA	BAUKONSULT-KNABE Architekten-Ingenieure-Gesamtplaner GmbH Pergamentergasse 9,99084 Erfurt Tel: 0361-60250-0, Fax: 0361-60250-20	DATUM GEZEICHNET INDEX	
STATIK	Sahm Ingenieure Moselweißer Str. 4 56078 Koblenz Tel: 0261 921997-0, Fax: 0261 921997-29	DATUM GEZEICHNET INDEX	