

ZEICHENERKLÄRUNG


B KLEINGEHÖLZE	
	Feldgehölz
	Schnitthecke
	Baumreihe
E GRÜNLAND	
	Fettwiese
	Fettweide
H WEITERE ANTHROPOGEN BEDINGTE BIOTOPE	
	Acker
	Verkehrsrasenfläche
	Ziergarten
	Strukturreiche Grünanlage
	Gebäude

ZEICHENERKLÄRUNG

V VERKEHRS- UND WIRTSCHAFTSWEGE	
	Bundes, Landes, Kreisstraße
	Gemeindestraße
	Wirtschaftsweg
	Feldweg, unbefestigt
W KLEINSTRUKTUREN DER FREIEN LANDSCHAFT	
	Misthaufen
SONSTIGE DARSTELLUNGEN	
	Plangebietsgrenze
SCHUTZGEGENSTÄNDE / BESONDERHEITEN	
	§ 30 BNatSchG – Biotope : –
	Schutzgebiete : Naturpark Nassau (NTP-071-002)
	Prioritätsraum VBS : –
	Biotoptkartierung : –

Grundlage: Biotoptypenkartierung nach Biotoptypenschlüssel RLP (Conze/Cordes)

ÜBERSICHT

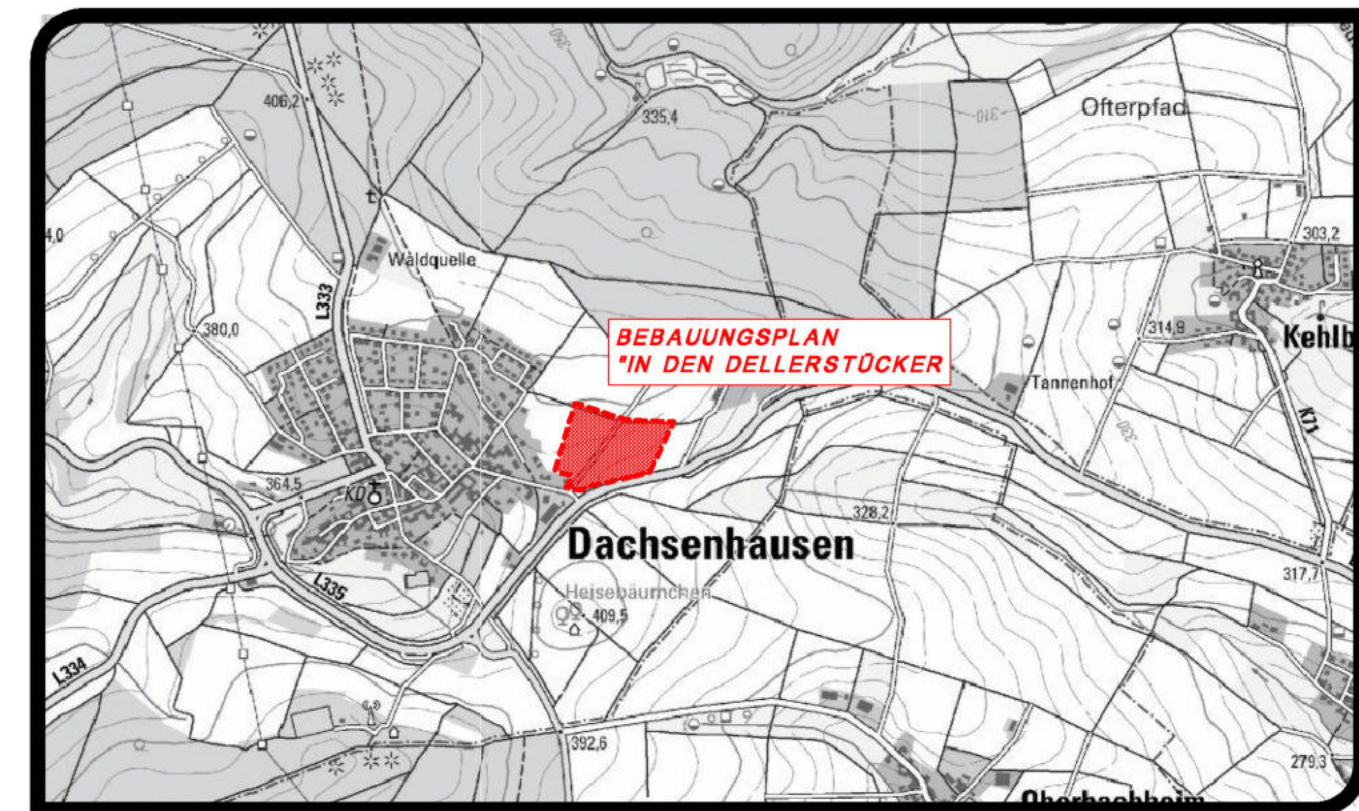

LANDSCHAFTSPLANUNG ZUM BEBAUUNGSPLAN "IN DEN DELLERSTÜCKER"

- BIOTOP - UND NUTZUNGSTYPENPLAN -

ORTSGEMEINDE DACHSENHAUSEN
VERBANDSGEMEINDE LORELEY

MASSSTAB: 1:1000 FORMAT: 0,60x0,60=0,36m² PROJ.-NR.: 12 599 DATUM: 21.03.2024

BEARBEITUNG:
KARST INGENIEURE GMBH
STÄDTBAU ■ VERKEHRSWESEN ■ LANDSCHAFTSPLANUNG



56283 NÖRTERSHAUSEN
AM BREITEN WEG 1
TELEFON 02605/9636-0
TELEFAX 02605/9636-36
info@karst-ingenieure.de
www.karst-ingenieure.de